




AANZICHT A
SCHAAL 1200
(LEUNING NIET GETEKEND)

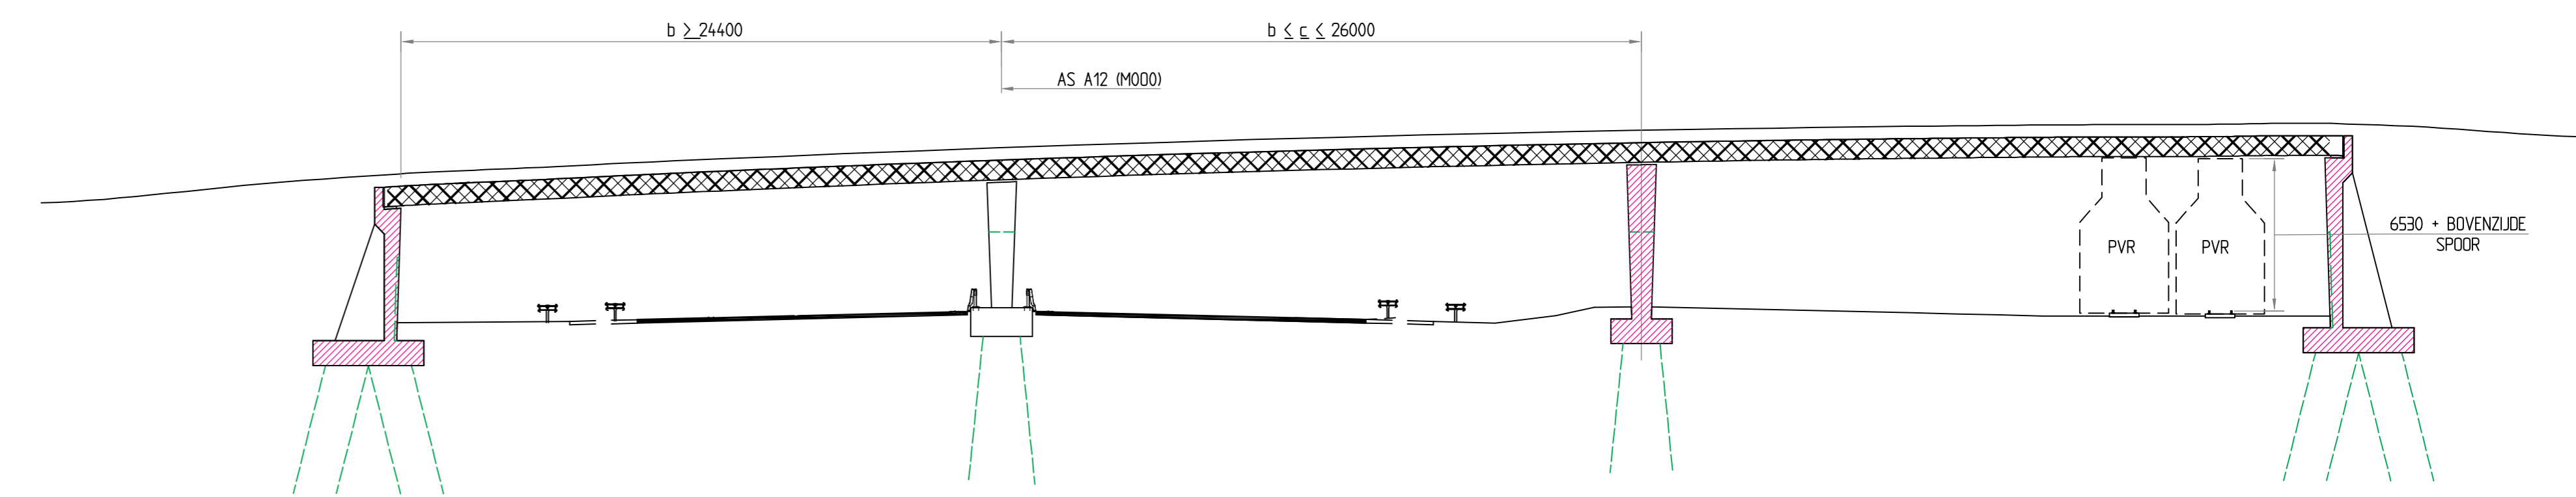


DOORSNEDE B-B
SCHAAL 1200

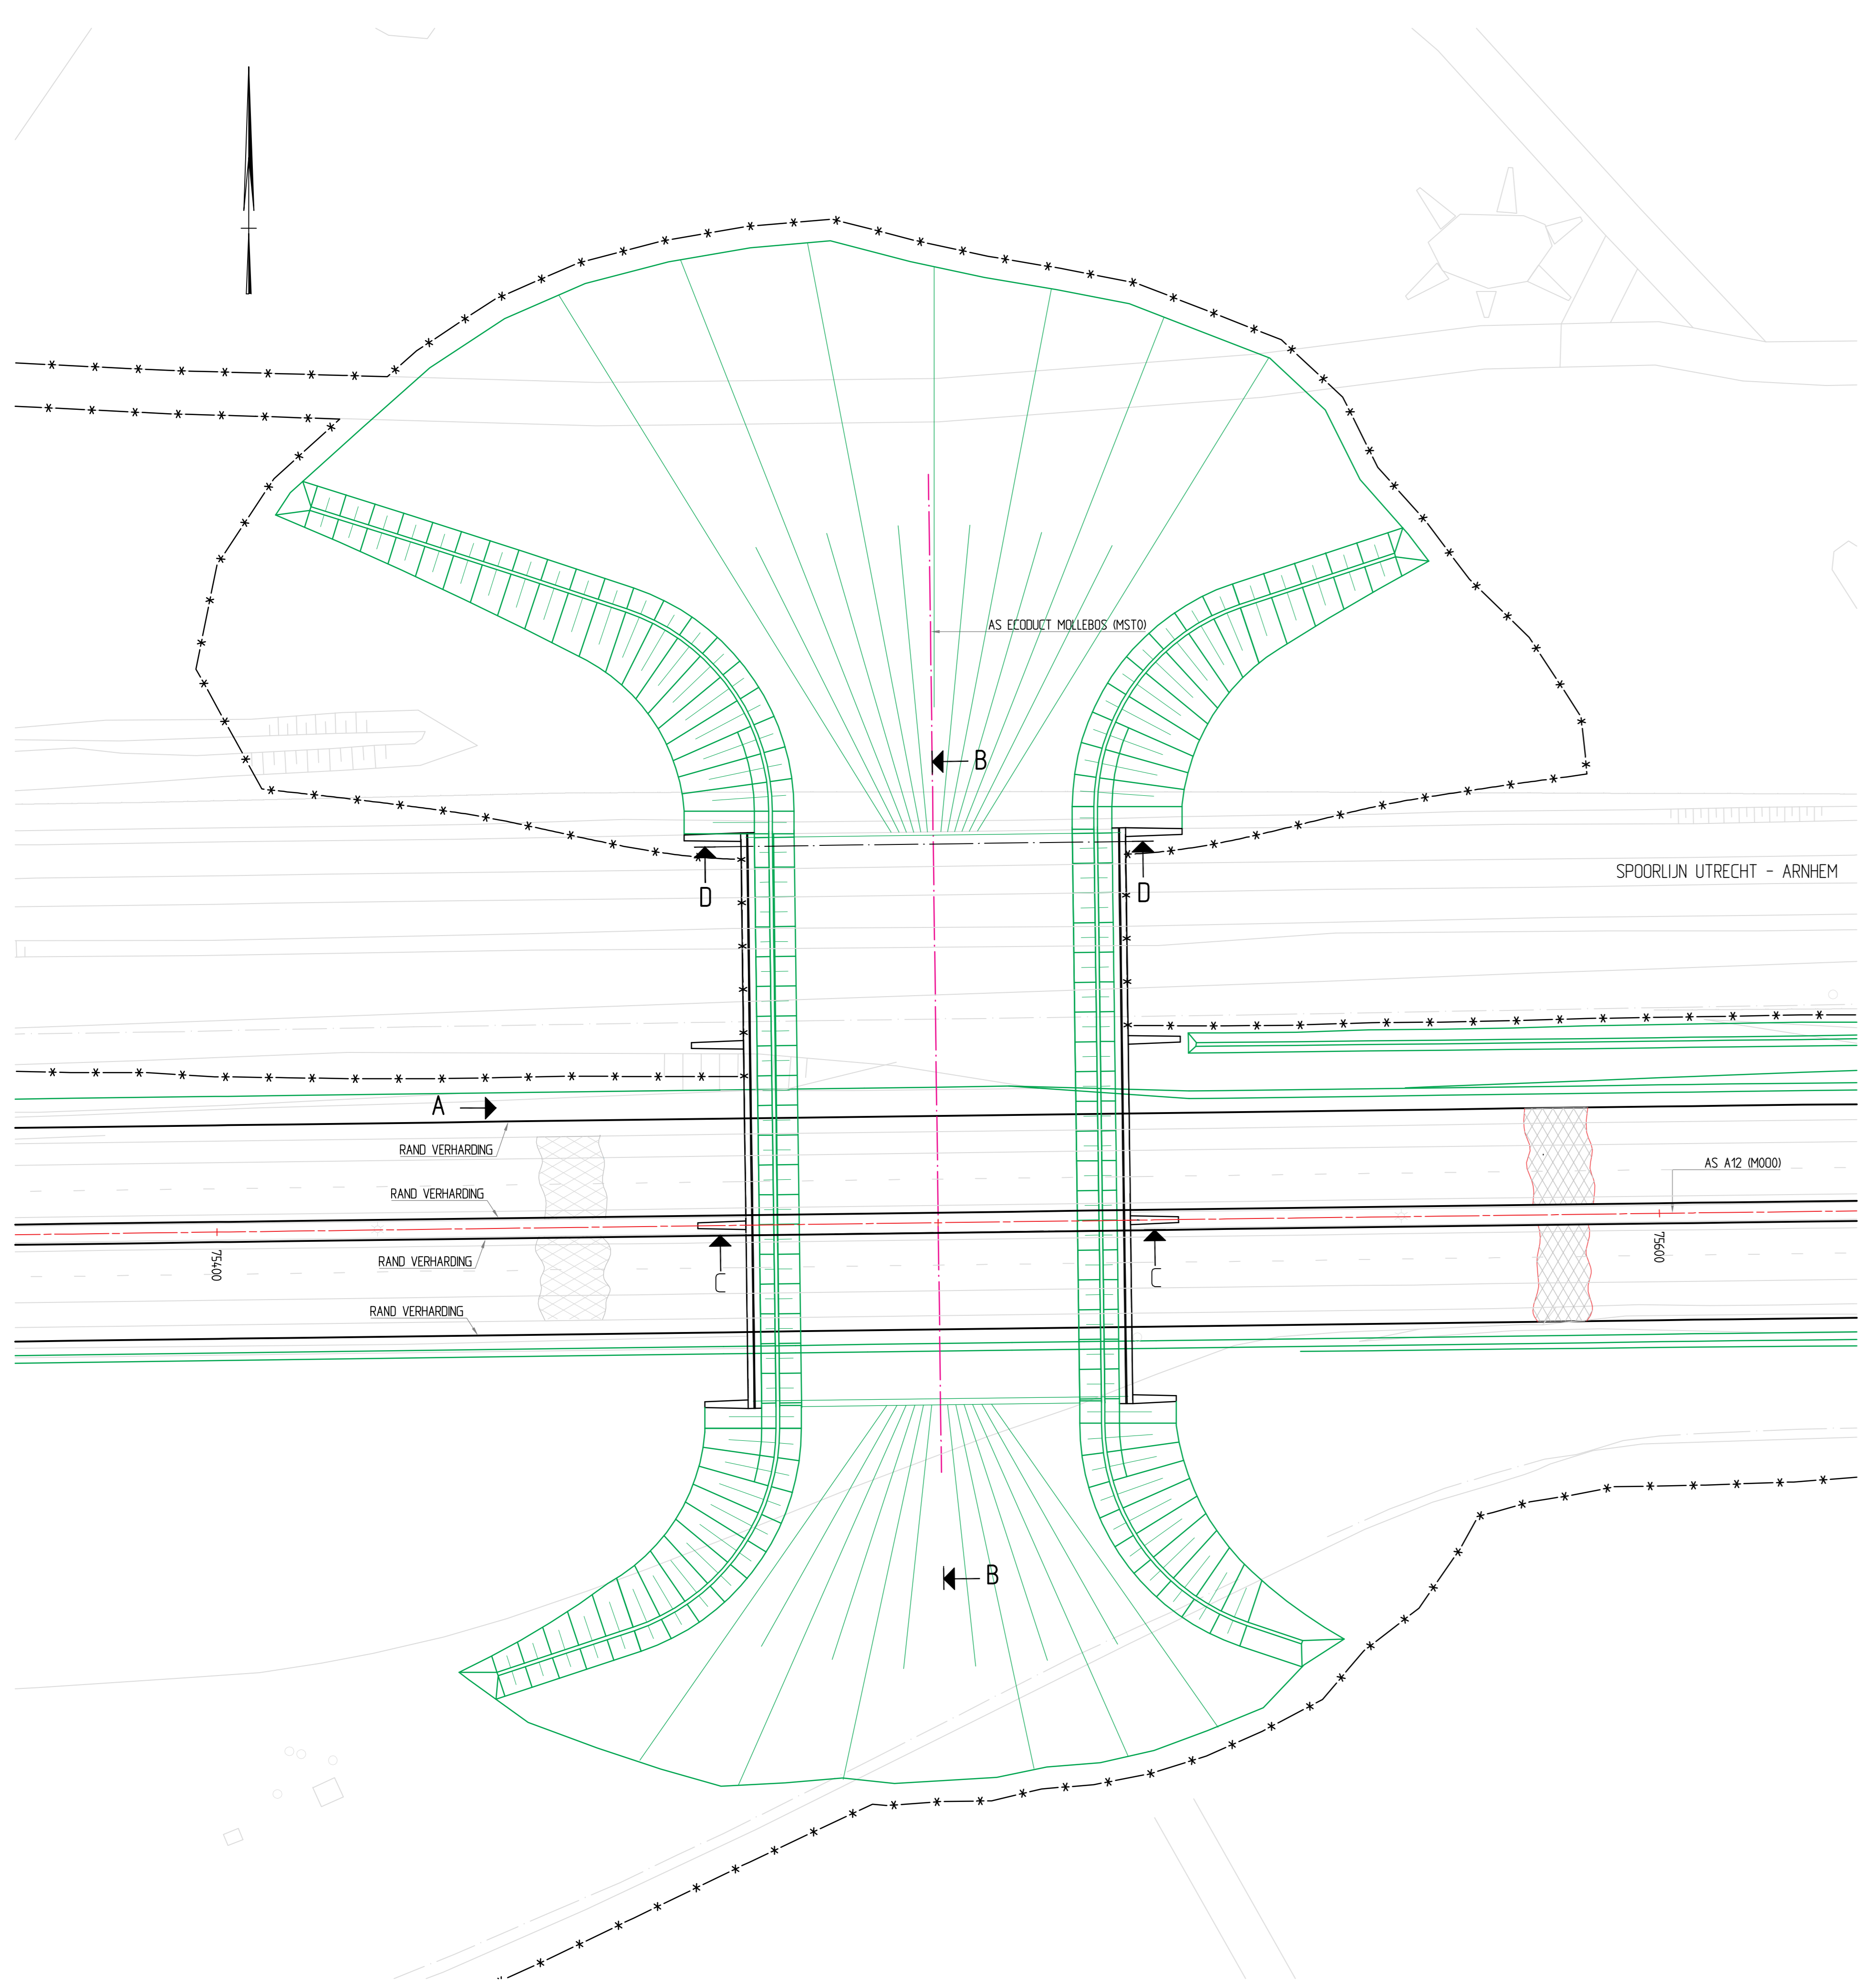


BOVENAANZICHT
SCHAAL 1500

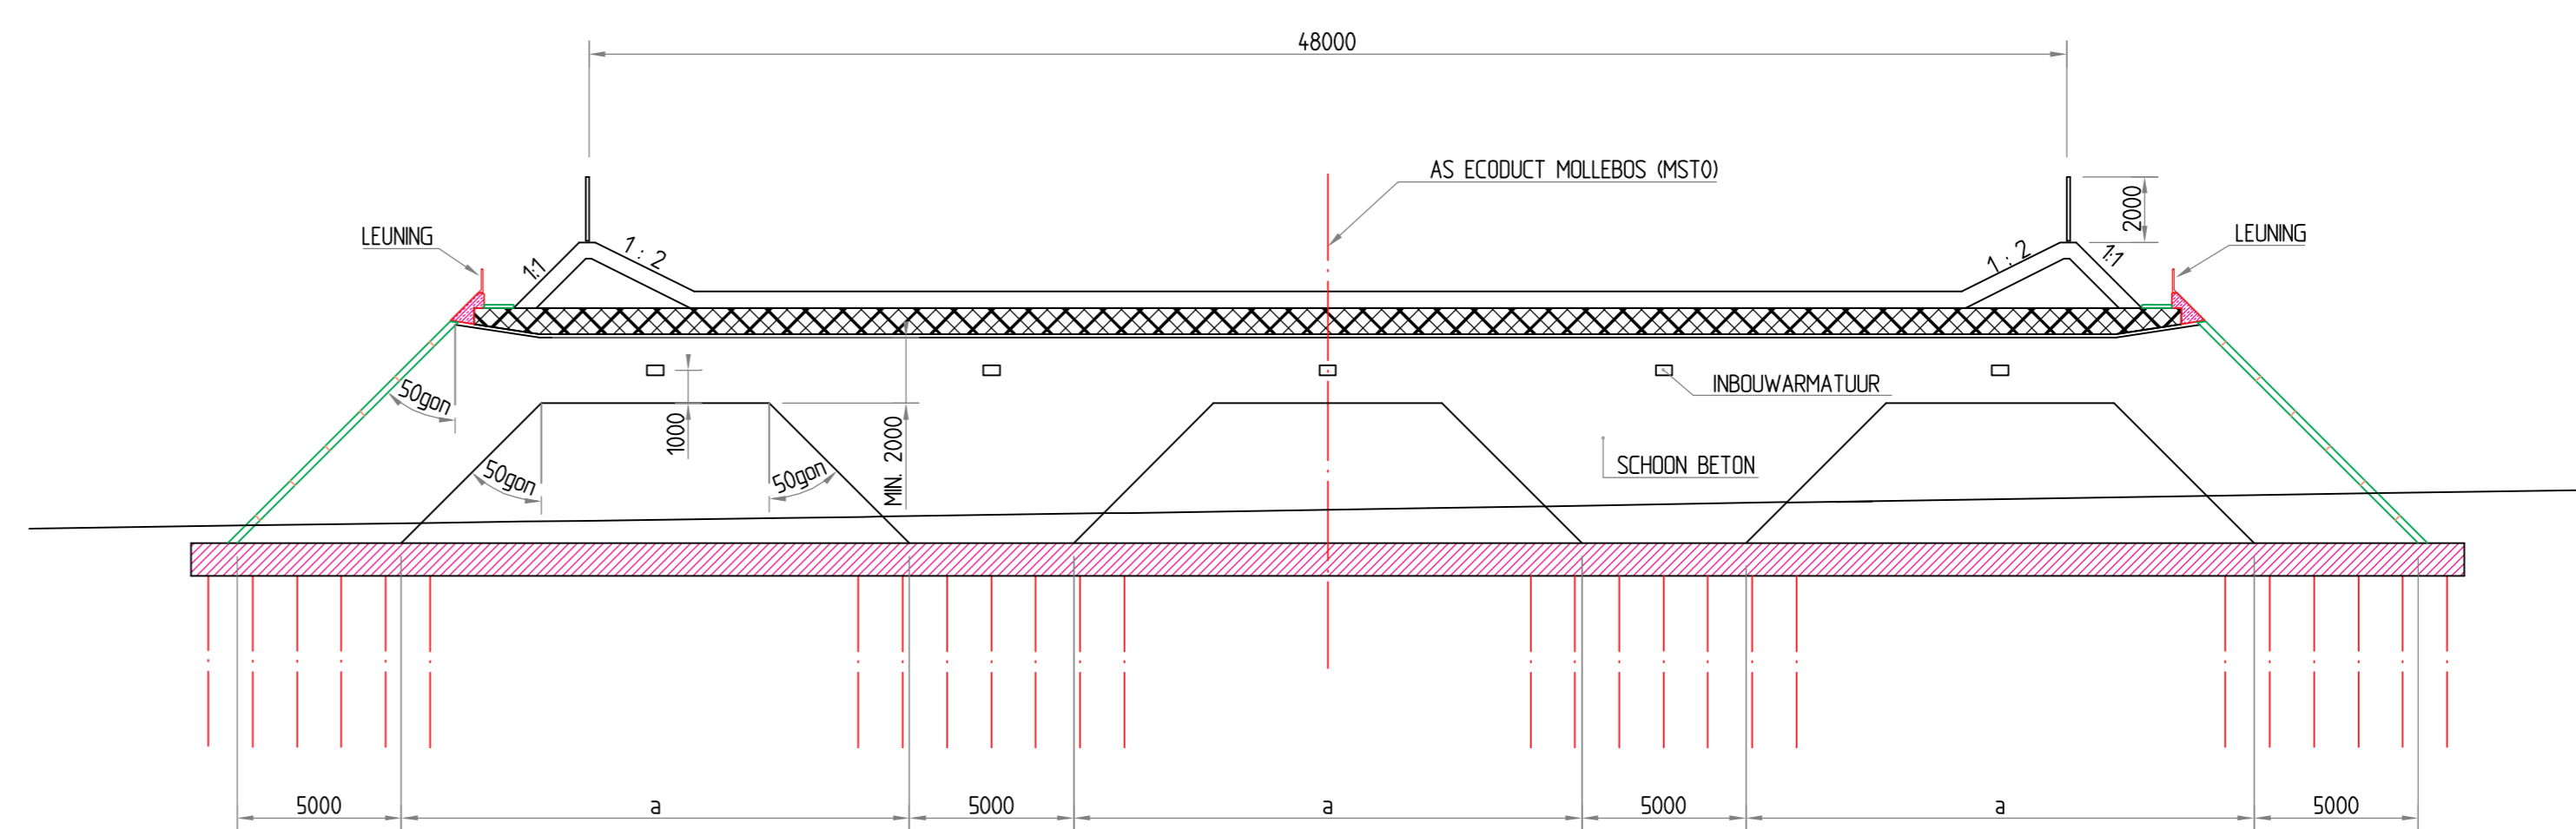


DOORSNEDE C-C
SCHAAL 1200

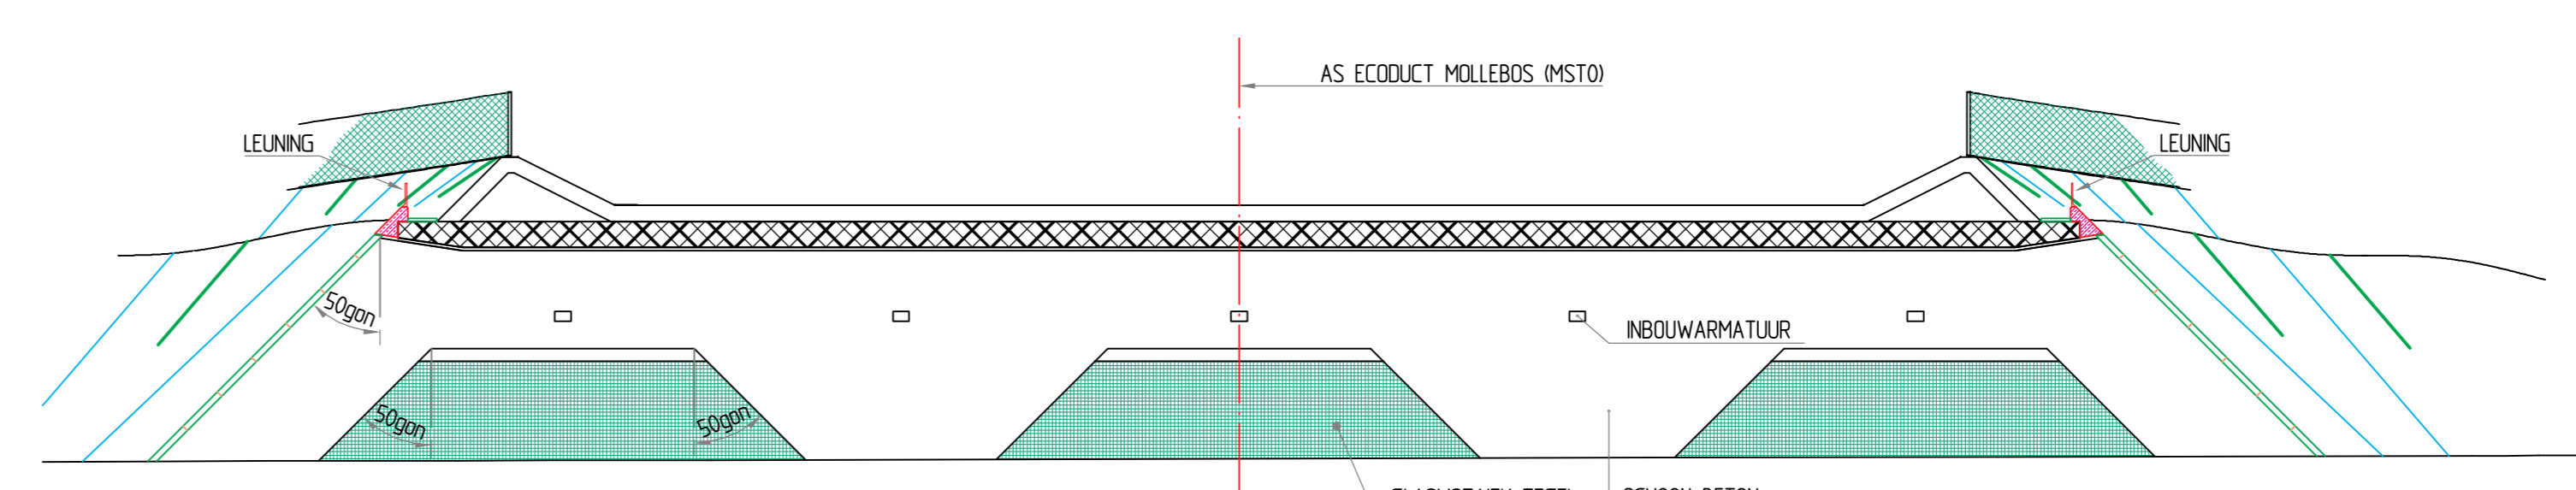

DOORSNEDE D-D
SCHAAL 1200

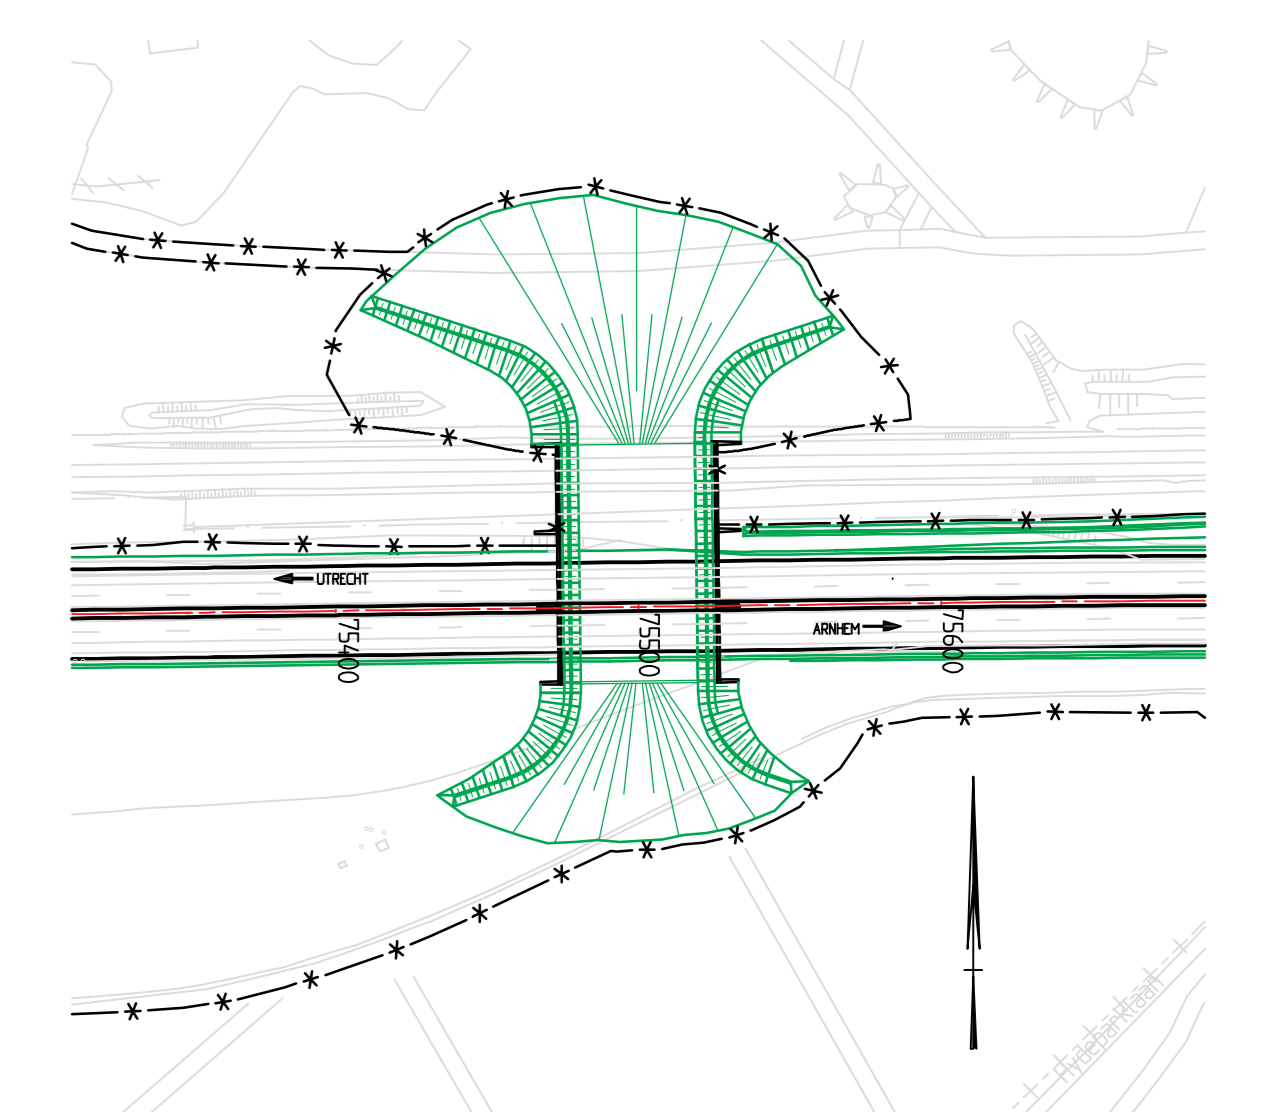

SITUATIE
SCHAAL 12500

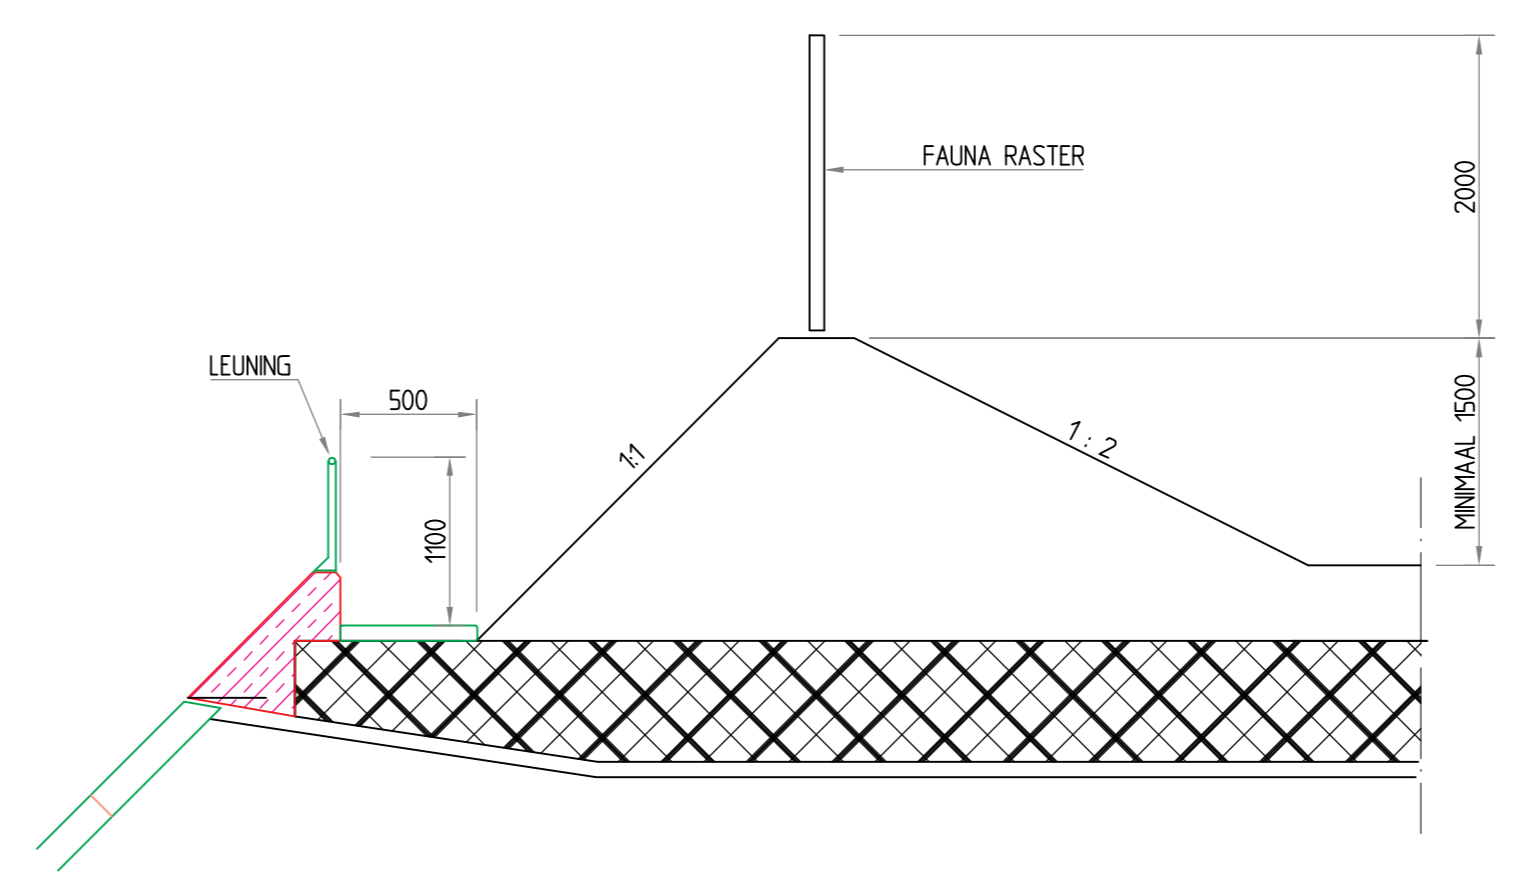


RANDEDETAIL
SCHAAL 150

VERKLARING

- BETON
- BESTAANDE VERHARDING
- NIEUWE VERHARDING
- BESTAANDE SITUATIE

OPMERKINGEN

- PELMATEN NI IN T.O.V. NAP; OVERIGE MATEN IN MM.
- DE CONSTRUCTIE IS TER INDICATIE AANGEGEVEN.

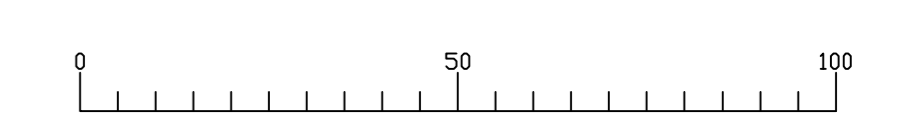

Ministerie van Infrastructuur en Waterstaat		Rijkswaterstaat RWS		afdeling Civiele techniek		bureau Utrecht	
WAB A12 Traject: Utrecht - Maarsbergen							
Kunstwerk 14 Nieuwe Ecoduct Mollebos (km 75500)							
Driebergen gemeente Utrechtse Heuvelrug						ak.	par.
						behoort bij	
VOORLOPIG ONTWERP						In	bladen
						blad nr.	
						formaat	A0
						schaal	zie tekening
ontwerper	R.A. Steghe	par.	RS	d.d.	28-09-2007	projectcode	7838
gecoördineerd	M. Bus	par.	VR	d.d.	28-09-2007	coördinatiecode	
uitgevoerd	J. Kortstam	par.	JK	d.d.	28-09-2007	documentcode	200-120
status	DEFINITIEF	versie	A01	reg.nr.	BD 210461		